



МЕБЕЛЬ РАКОВИНЫ


6(23)

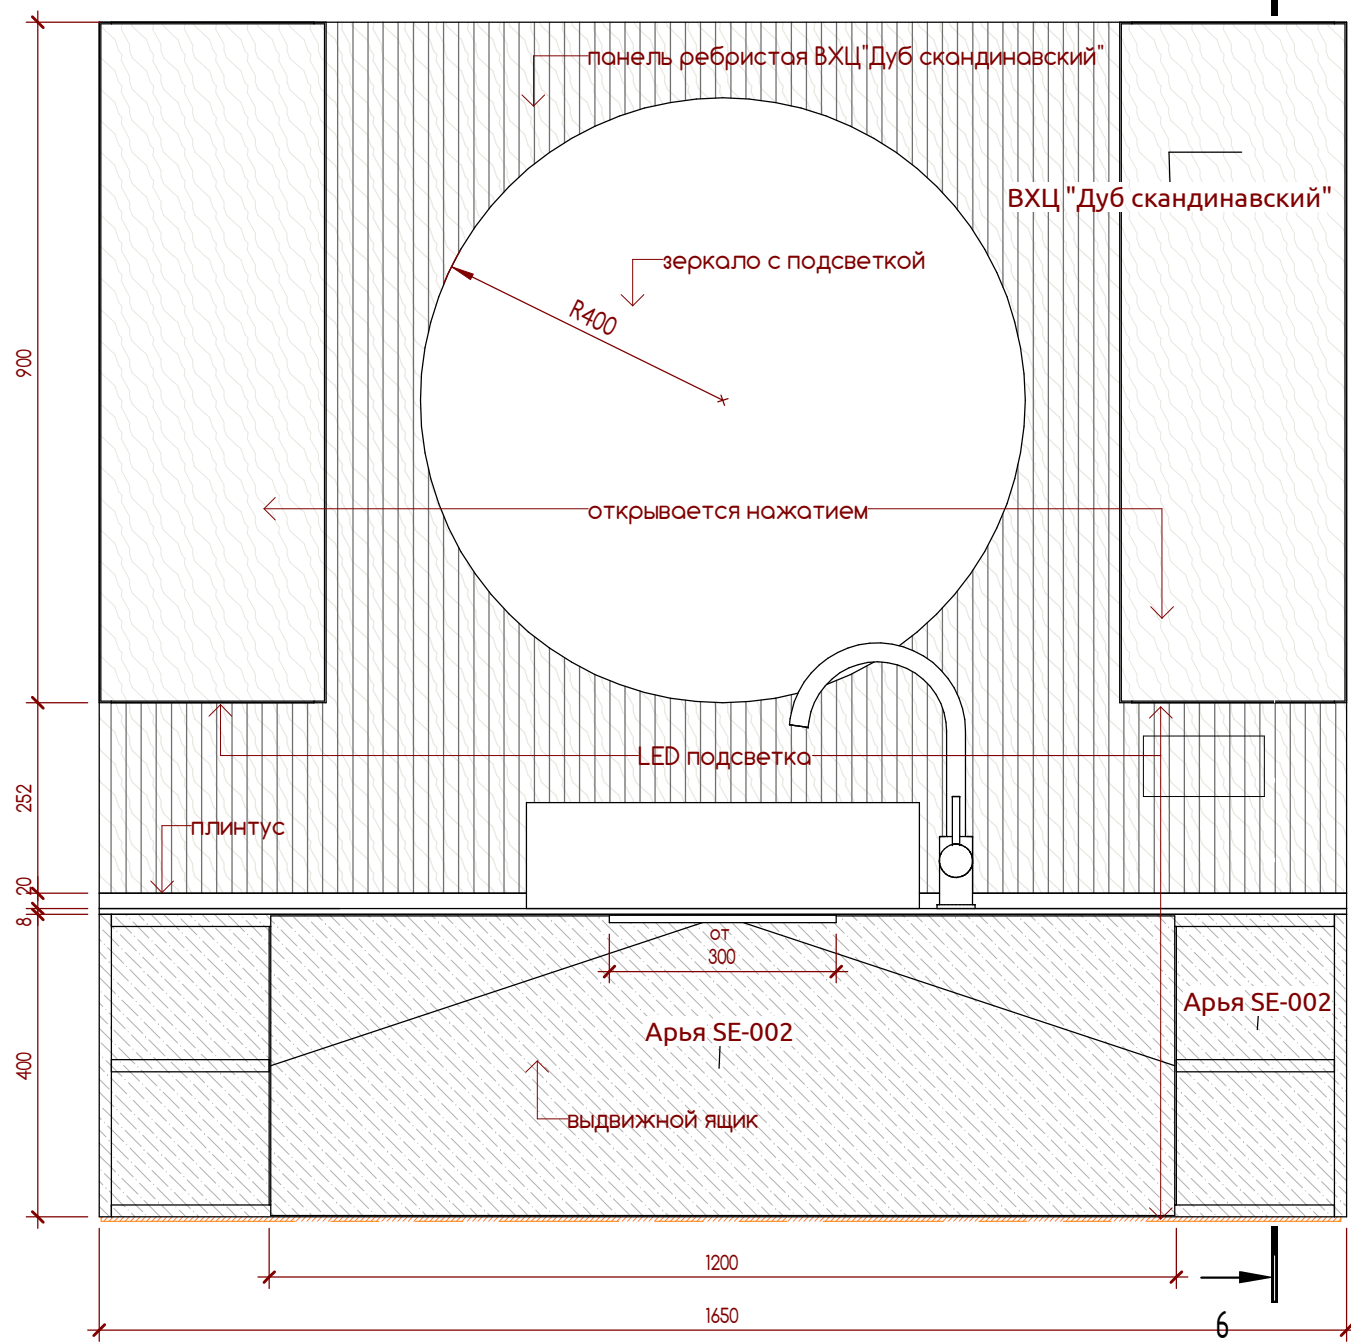

6-6 ВХЦ "Дуб скандинавский"

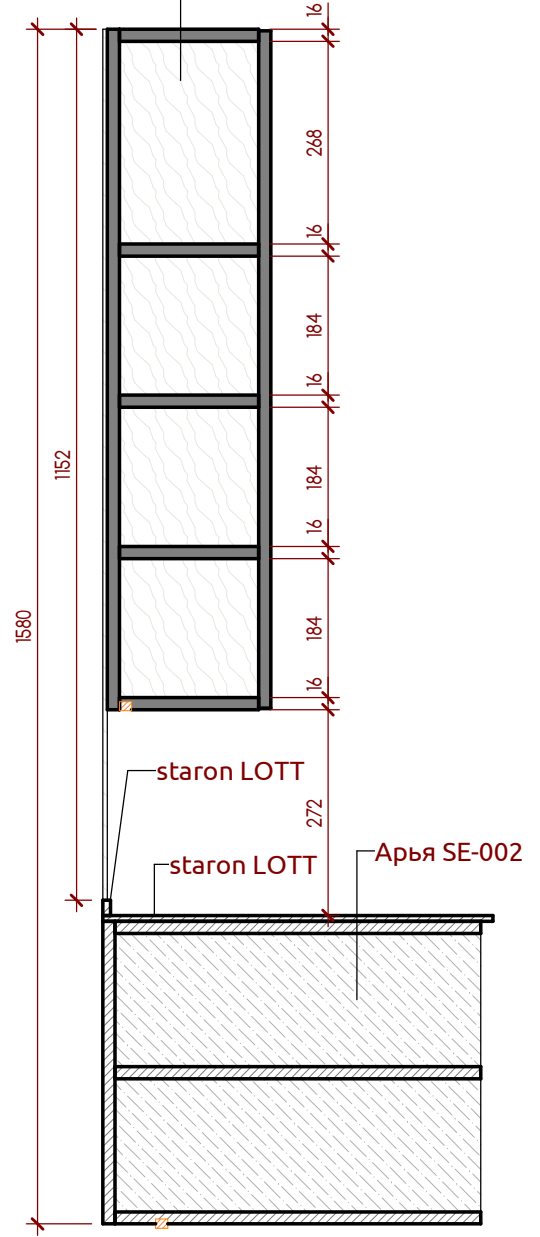


ПОЛКА НАД ИНСТАЛЛЯЦИЕЙ

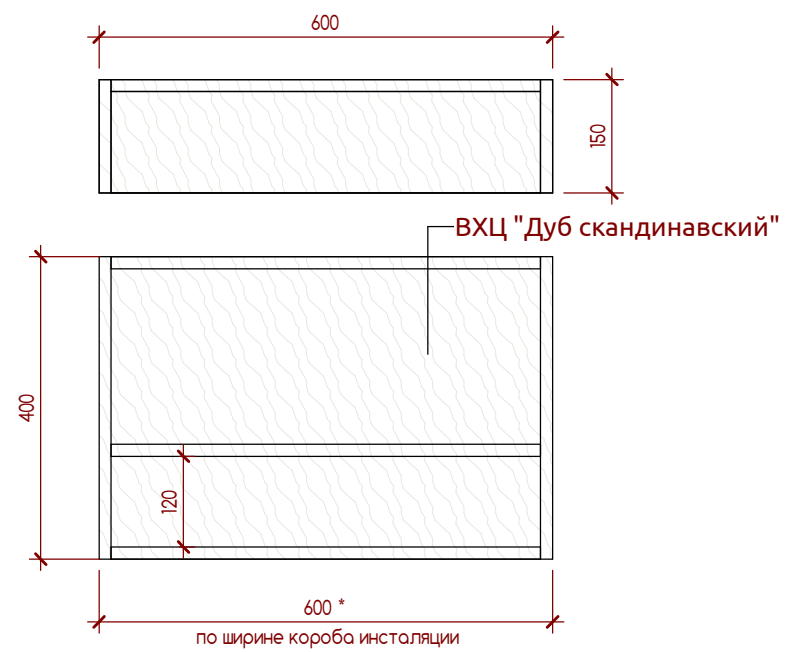

Примечания:
1. Смеситель и ручка выдвижного ящика - хром.

СЕЧЕНИЕ ПО РЕБРИСТОЙ ПАНЕЛИ

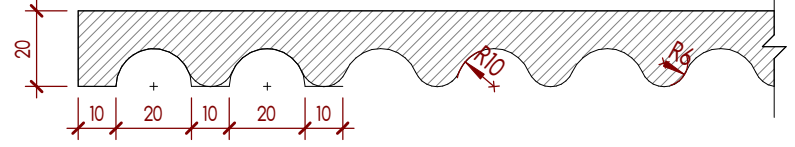

Согласовано			
Инов. № подл.	Подп. и дата	Взам. инв. №	

						611- AP			
						Интерьерные решения загородного дома			
Изм.	Кол.уч	Лист	№ док.	Подпись	Дата	Загородный дом	Стадия	Лист	Листов
Руководитель	Руководитель						РД	23	
ГАП						Задание на изготовление мебели в санузле 2-го этажа.	студия интерьерного дизайна и архитектурного проектирования		
Разработал	Разработал								
Проверил	Проверил								